




品川区立総合区民会館

- Horizont幕
- バック幕
- バトン(15)
- バトン(14)
- バトン(13)
- Horizontライト
- 袖幕(5)
- 一文字幕(5)
- バトン(12)
- サスペンションライト(5)
- バトン(11)松羽目
- バトン(10)
- バトン(9)
- 袖幕(4)
- バトン(8)ピニホリ(吊りかえ可)
- サスペンションライト(4)
- ボーダーライト(4)
- 正面反射板
- バトン(7)
- 中Horizont幕
- 引割幕(3)
- バトン(6)
- 天井反射板(2)後吊
- サスペンションライト(3)
- ボーダーライト(3)
- 引割幕(2)
- 一文字幕(3)
- 天井反射板(2)前吊
- バトン(5)
- 天井反射板(1)後吊
- 袖幕(3)
- バトン(4)使用不可
- サスペンションライト(2)
- スクリーン・ボーダーライト(2)
- 引割幕(1)
- 一文字幕(2)
- バトン(3)
- バトン(2)
- 天井反射板(1)前吊
- 袖幕(2)
- サスペンションライト(1)
- ボーダーライト(1)
- 袖幕(1)
- バトン(1)
- 暗転幕
- 引割綴帳
- 綴帳(2)
- 綴帳(1)
- 防火戸

スピーカーバトン・プロセニウムライト

日 時	
題 名	
場 面	
劇団名	
演 出	
照 明	
装 置	
音 響	

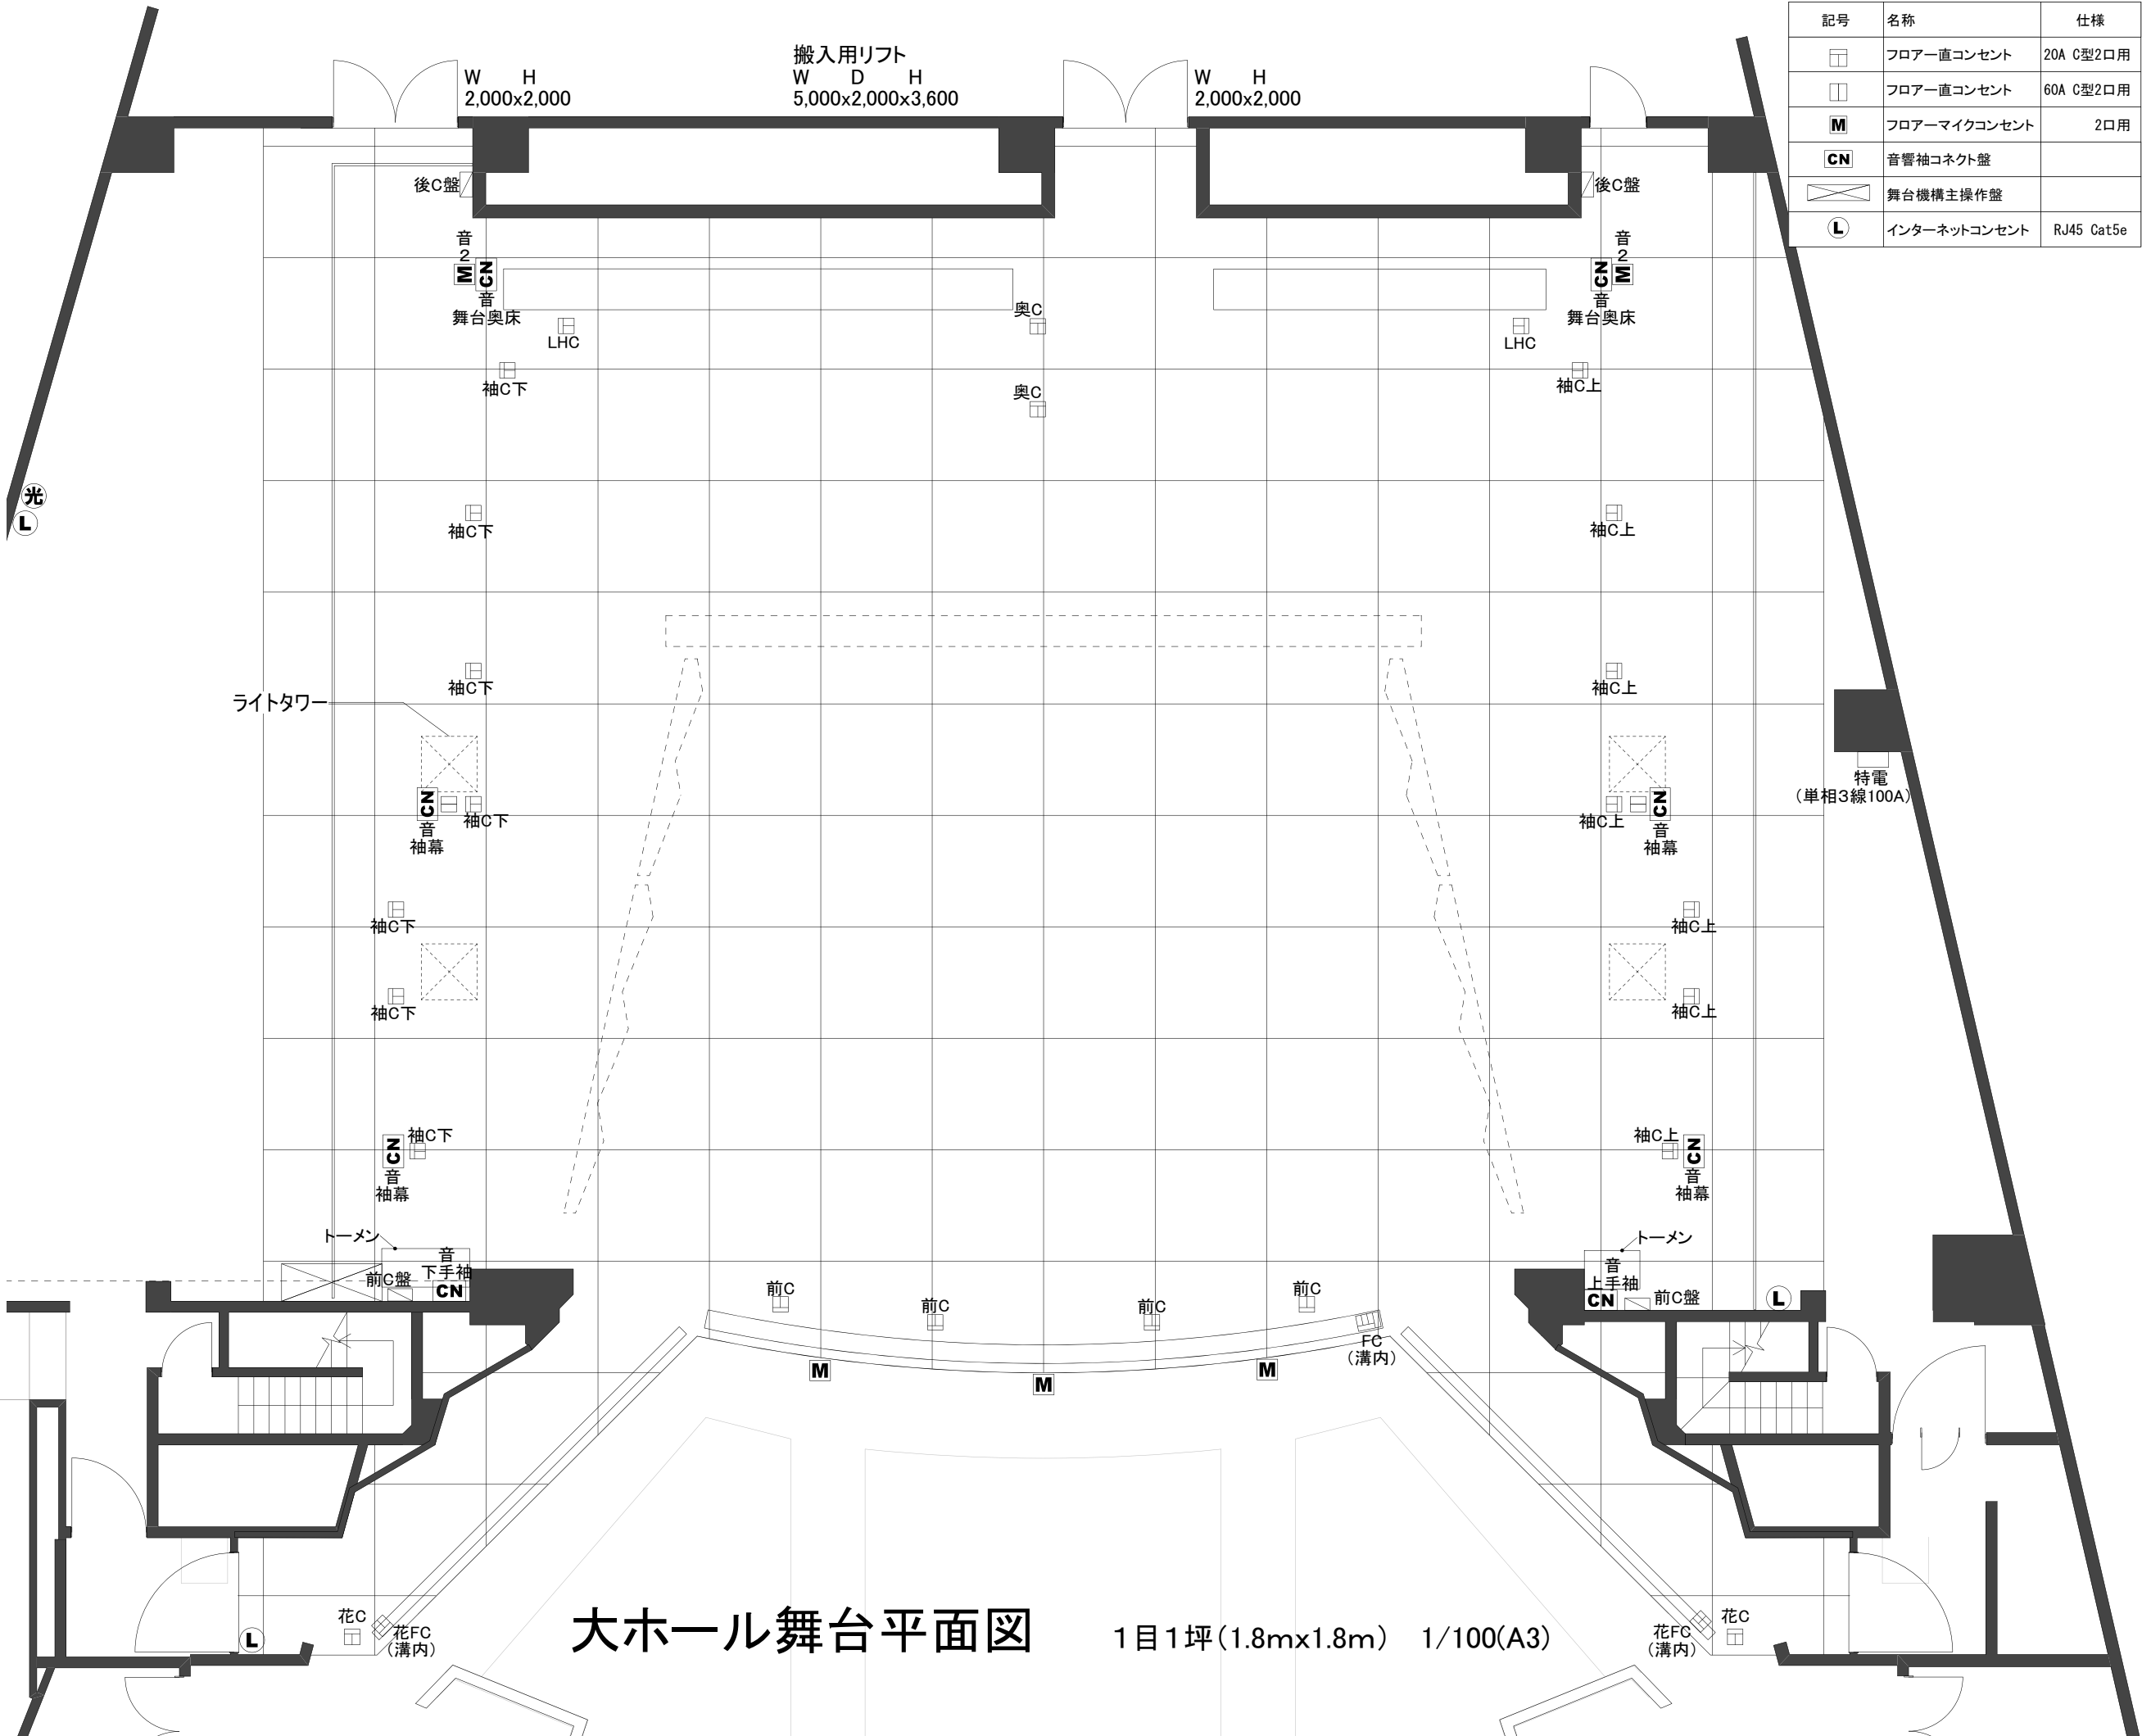

凡例

記号	名称	仕様
	フロー直コンセント	20A C型2口用
	フロー直コンセント	60A C型2口用
	フローマイクコンセント	2口用
	音響袖コネクタ盤	
	舞台機構主操作盤	
	インターネットコンセント	RJ45 Cat5e


■吊物装置仕様


No.	名称	許容荷重 (kg)	備考
1	プロセニアムライト (SP)	600	
2	防火戸	—	本体
3	緞帳(1)	—	可変式
4	緞帳(2)	—	可変式
5	引割緞帳	—	
6	暗転幕	—	
7	バトン(1)	300	
8	袖幕(1)	—	手動引紐開閉式
9	ボーダーライト(1)	100	一文字幕(1)共吊
10	サスペンションライト(1)	700	
11	袖幕(2)	—	手動引紐開閉式
12	天井反射板(1)前吊	1,800	バトン兼用
13	バトン(2)	300	
14	バトン(3)	300	
15	一文字幕(2)	300	
16	引割幕(1)	—	手動引紐開閉式
17			
18	スクリーン・ボーダーライト(2)	—	スクリーンサイズ H4, 500xW6, 000~12, 000
19			
20	サスペンションライト(2)	700	
21	バトン(4)	300	使用不可
22	袖幕(3)	—	手動引紐開閉式
23	天井反射板(1)後吊	—	
24	バトン(5)	300	
25	天井反射板(2)前吊	1,100	バトン兼用
26	一文字幕(3)	300	
27	引割幕(2)	—	手動引紐開閉式
28	ボーダーライト(3)	350	中ホリゾンライト共吊
29	サスペンションライト(3)	700	
30	天井反射板(2)後吊	—	
31	バトン(6)	300	
32	引割幕(3)	—	手動引紐開閉式
33	中ホリゾン幕	—	
34	バトン(7)	300	
35	正面反射板	—	
36	ボーダーライト(4)	100	
37	サスペンションライト(4)	700	
38	バトン(8)	300	ビニールホリゾン
39	袖幕(4)	—	手動引紐開閉式
40	バトン(9)	300	
41	バトン(10)	300	
42	バトン(11)	300	松羽目
43	サスペンションライト(5)	550	
44	バトン(12)	300	
45	一文字幕(5)	300	
46	袖幕(5)	300	手動引紐開閉式
47	ホリゾンライト	550	
48	バトン(13)	300	
49	バトン(14)	300	
50	バトン(15)	300	
51	バック幕	—	
52	ホリゾン幕	—	
53	側面反射板(1)上手	—	
54	側面反射板(1)下手	—	
55	側面反射板(2)上手	—	
56	側面反射板(2)下手	—	
57	ライトタワー(1)上手	200	
58	ライトタワー(1)下手	200	
59	ライトタワー(2)上手	200	
60	ライトタワー(2)下手	200	
61	スピーカーバトン上手	250	
62	スピーカーバトン下手	250	

まゆりあん

品川区立総合区民会館

大ホール舞台断面図 1/100 (A3)

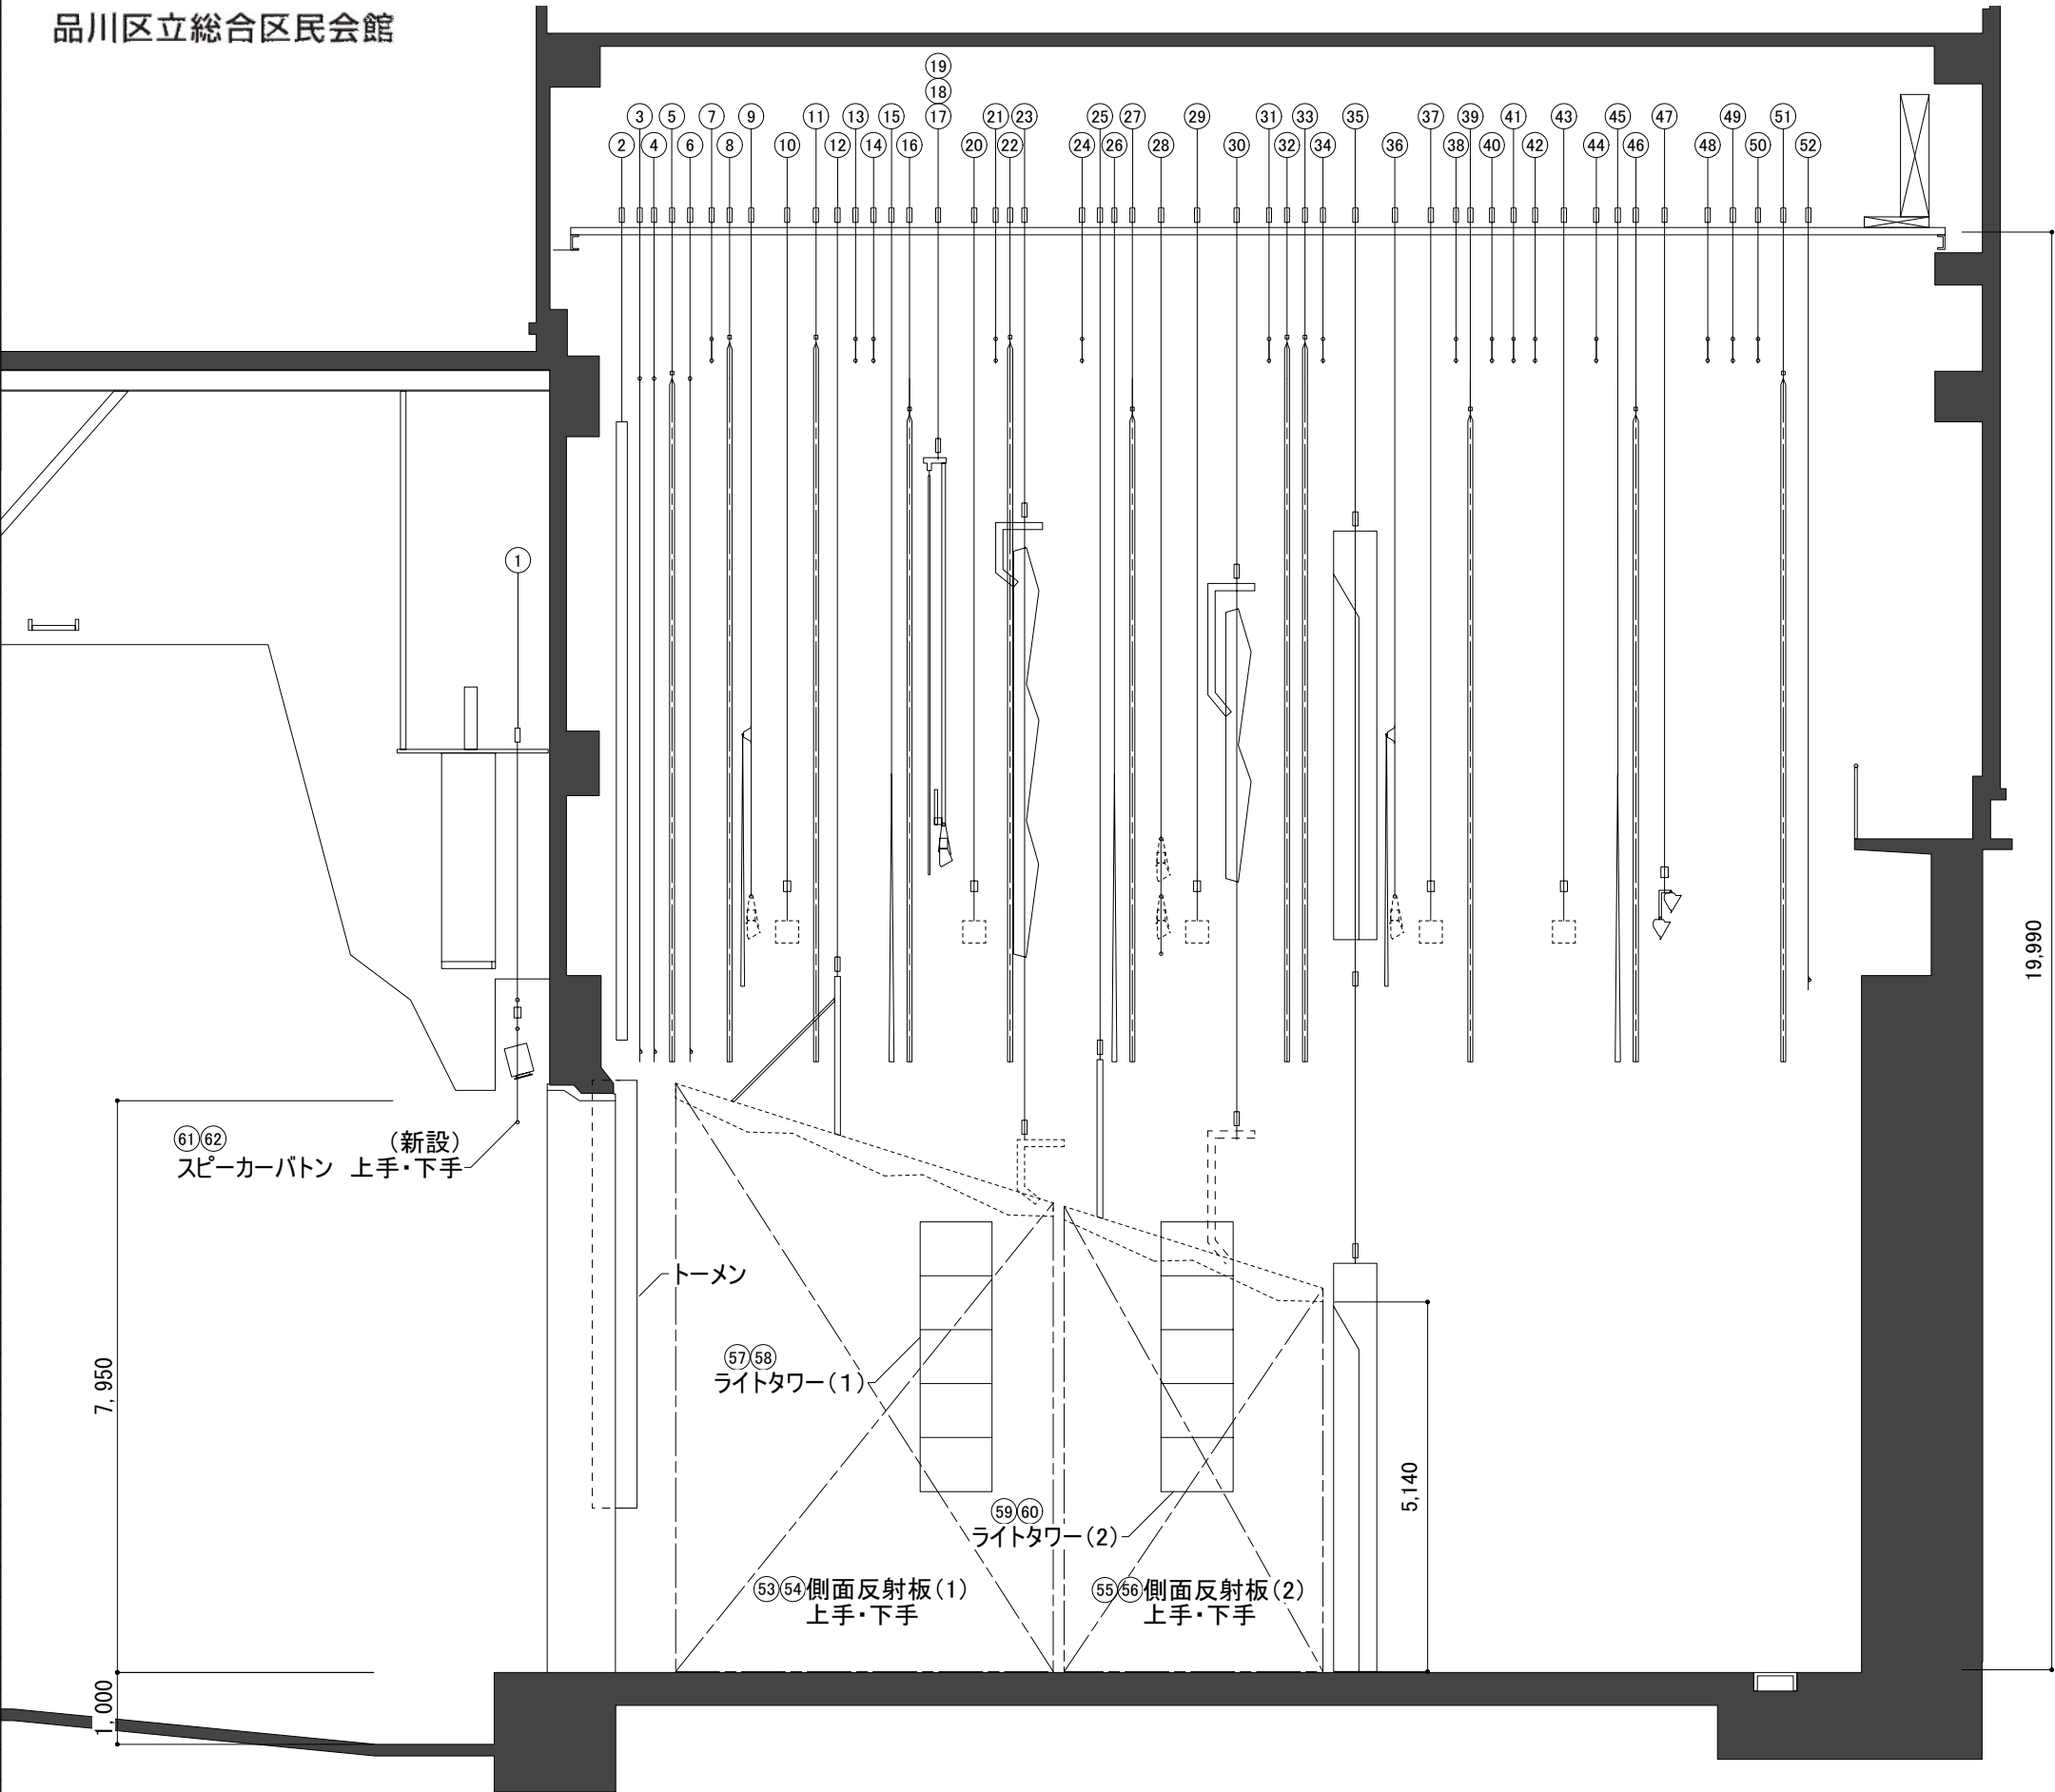

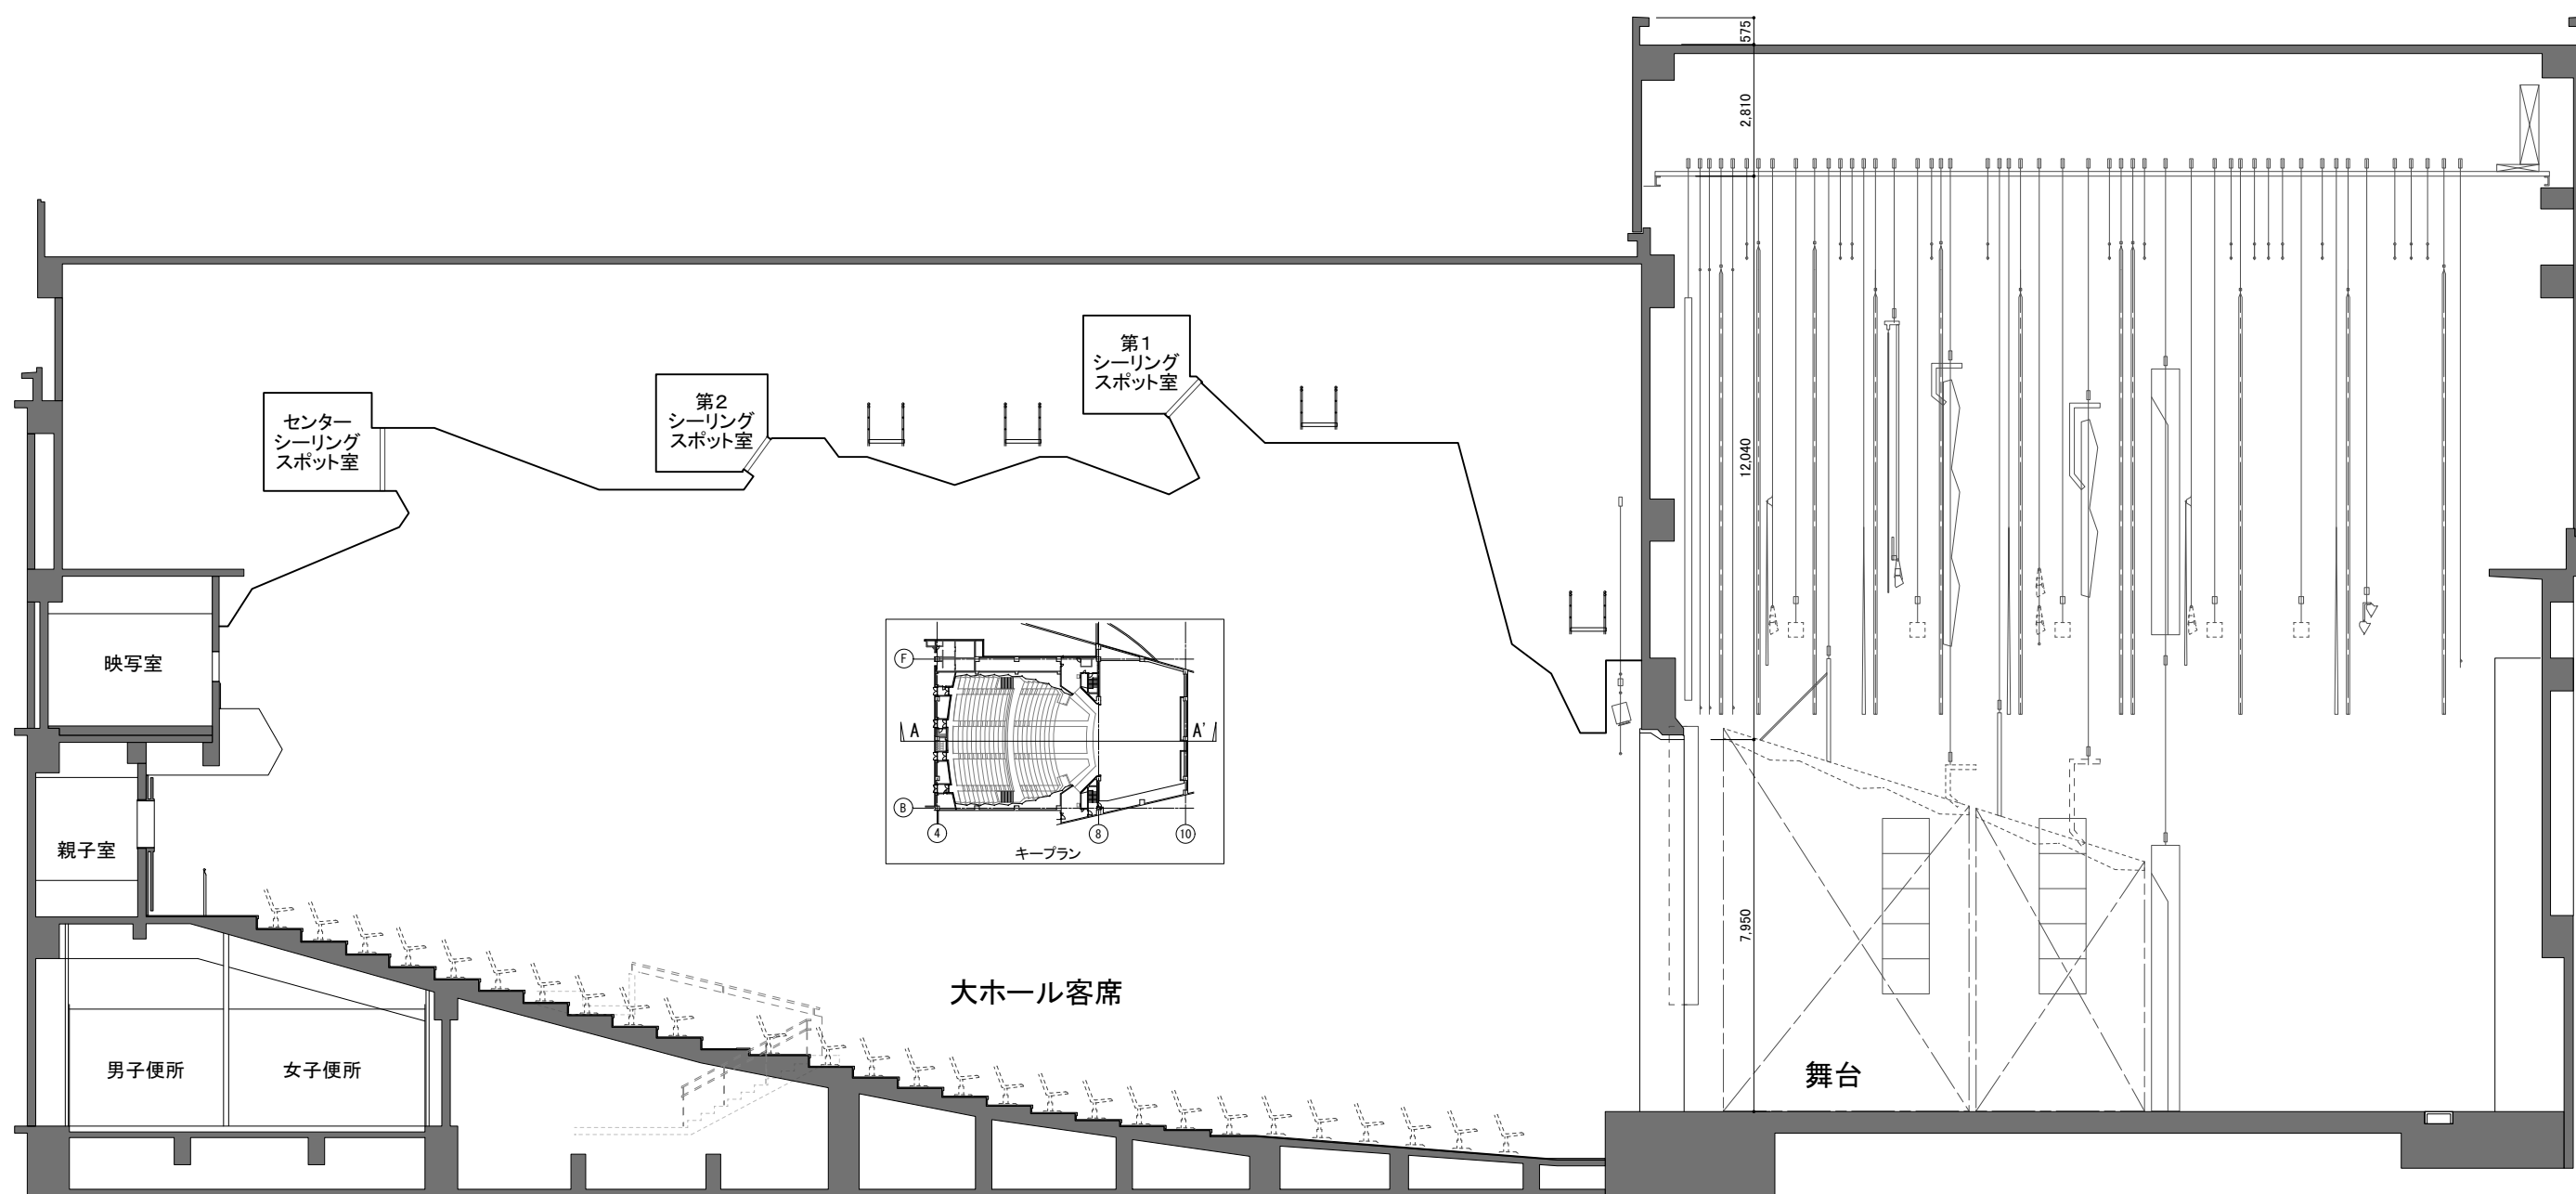

ホリゾン幕
 バック幕
 バトン⑮
 バトン⑭
 バトン⑬

 UHL
 袖幕(5)
 一文字幕(5)
 バトン⑫
 SUS・L(5)
 松羽目(バトン⑪)
 バトン⑩
 バトン⑨
 袖幕(4)
 バトン⑧ビニホリ常設
 SUS・L(4)
 BL(4)一文字共吊
 正面反射板
 バトン⑦
 中ホリゾン幕
 引割幕(3)
 バトン⑥
 天反(2)本体
 SUS・L(3)
 BL(3)中UHL共吊
 引割幕(2)
 一文字幕(3)
 天反(2)前吊バトン
 バトン⑤
 天反(1)本体
 袖幕(3)
 バトン④使用不可
 SUS・L(2)
 スクリーン[BL(2)]
 引割幕(1)
 一文字幕(2)
 バトン③
 バトン②
 天反(1)前吊バトン
 袖幕(2)
 SUS・L(1)
 BL(1)一文字共吊
 袖幕①
 バトン①
 暗転幕
 引割緞帳
 緞帳②
 緞帳①
 防火シャッター

プロセミアムライト

ケーブル関係
映像機器

暗転幕
綱元

ITV
モニター

操作盤

トーマン

所作台

馬立

所作台

PA
ケース

音響機材置場

音響ブース

PA
卓

ク
イマ
グ
カ

音響機材スペース

高所作業台

SS20台

長机 6台+6台

砂シズ
カゴ台車

イス
80脚

スプリングクラー

15台
長机

養生
マット

養生
マット

馬立

箱馬
カゴ台車

平台4×6

ハ
シ
ミ
コ
ト
コ

カゲ段台車

花台

花台

如
領
座

演台

平台4×6

SS20台

照明用
ケーブルラック

照明用
ケーブルラック

照明
コンテナ

客席用長机

トーマン

ロー
スタ

きゅりあん 大ホール 常設備品配置図

・安全のため、作業中のヘルメットの着用をお願いしております。
ご理解、ご協力の程よろしくお願い致します。