


舞 台

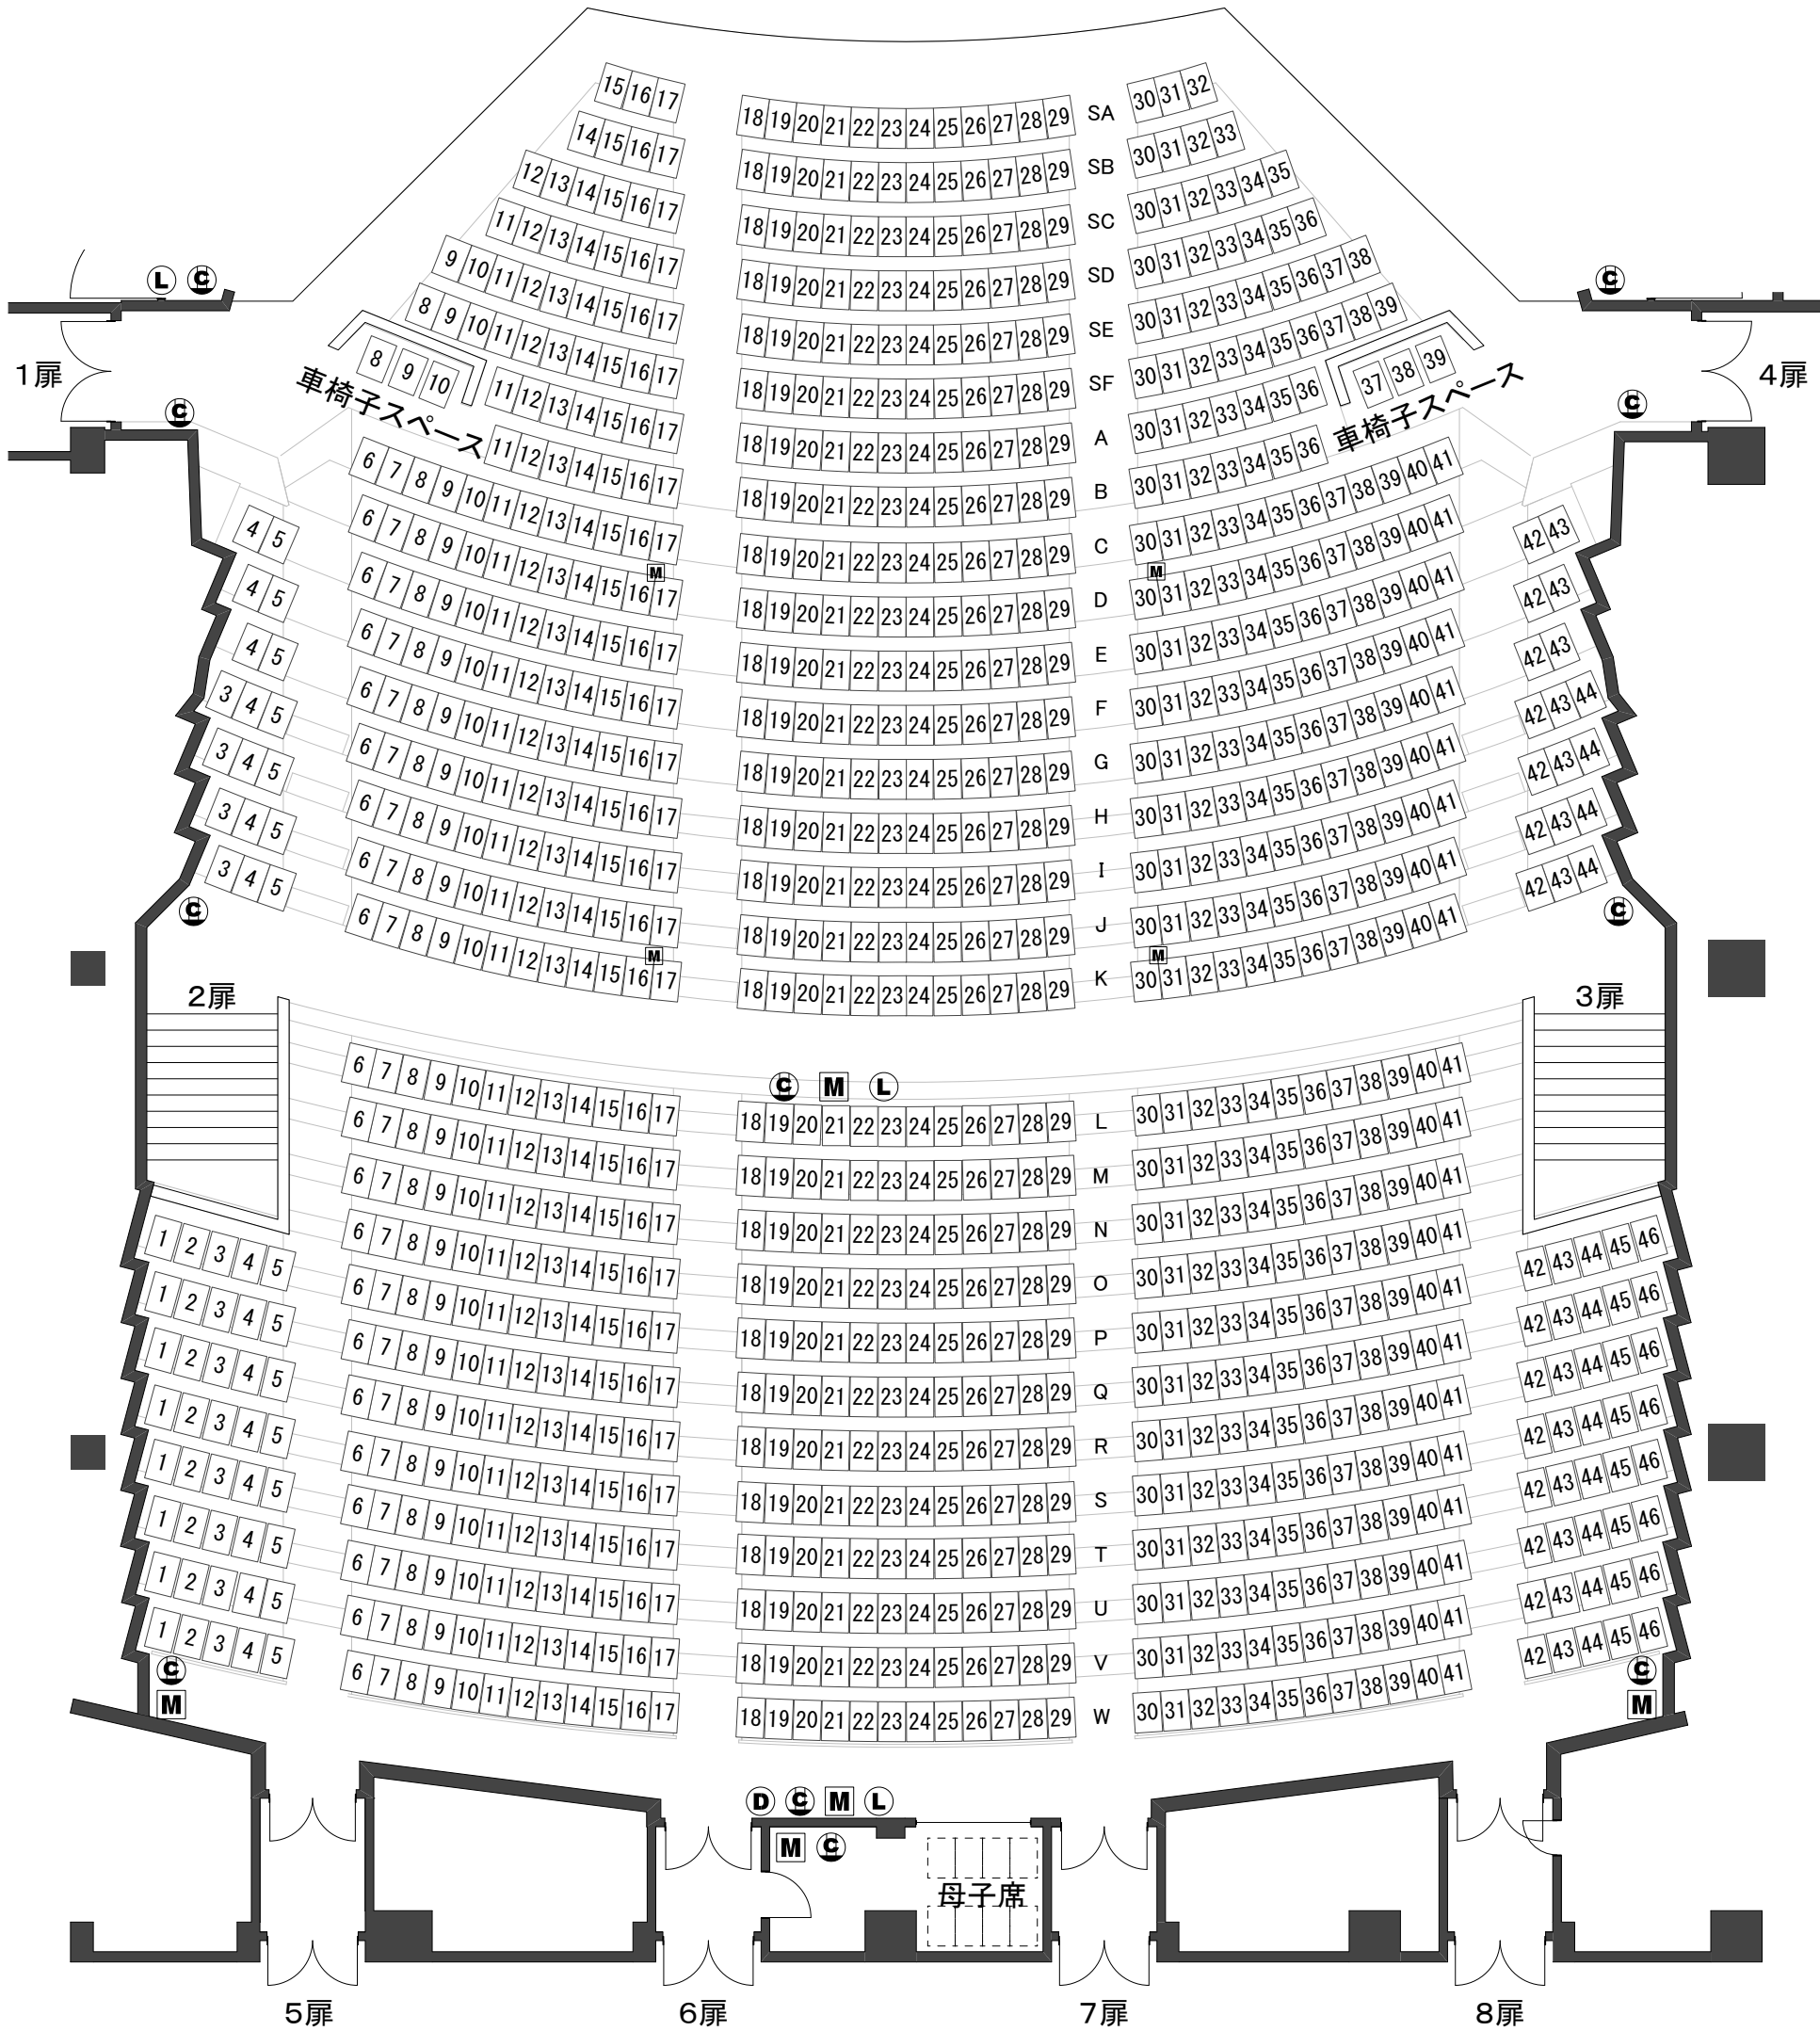

| 定員        |         |       |        |           |
|-----------|---------|-------|--------|-----------|
| 椅子席       | 車椅子スペース | 母子席   | 立見スペース | 計         |
| 1,074席    | 6台分     | 8席    | 54席(人) | 1,142席(人) |
| 中間通路前562席 | A列の左右側  | 2階の後方 | 2階の後方  |           |
| 中間通路前512席 |         |       |        |           |

Ⓒ AC100Vコンセント Ⓜ マイクコンセント ⓓ 照明DMX回線 Ⓛ インターネット回線