
劇団名

演出

音 響

小ホール舞台平面図

1目1坪(1.8mx1.8m) 1/100(A3)

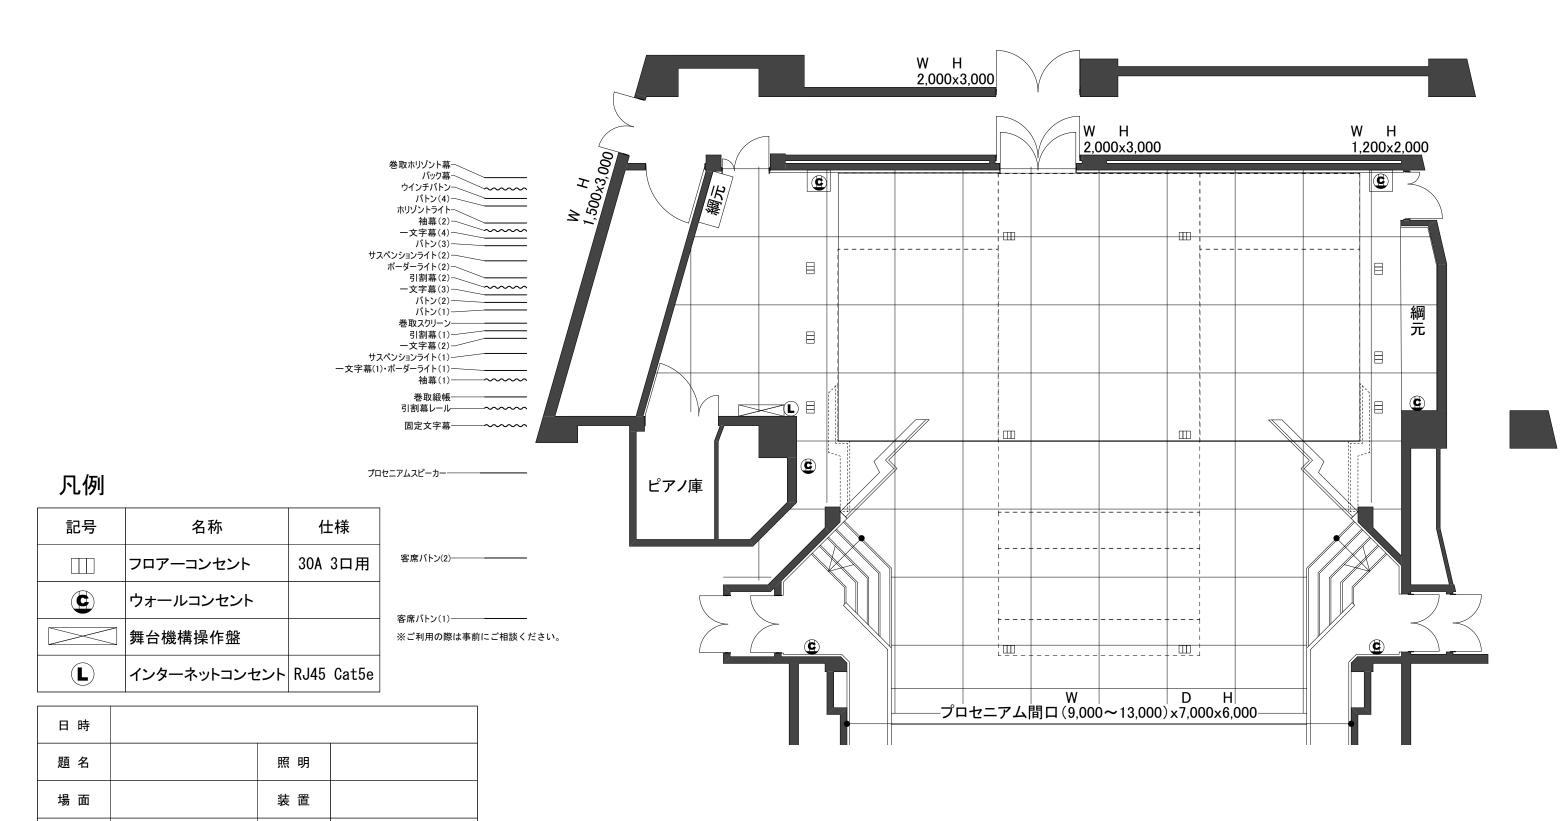




小ホール舞台断面図

1/75(A3)

■吊物装置仕様

No.	名称	許容荷重 (kg)	備考
1	客席バトン(1)	100	ワイヤー巻取式、電動
2	客席バトン(2)	100	ワイヤー巻取式、電動
3	プロセニアムスピーカー	_	ワイヤー巻取式、電動
4	固定文字幕	_	固定吊下式、固定
5	引割幕レール	100	幕無し、レールのみ、区旗、国旗、マイク
6	巻取緞帳	_	ドラム巻取式、電動
7	袖幕(1)	_	カウンターウェート式、手動
8	一文字幕(1)・ボーダーライト(1)	170	ワイヤートラクション式、電動、共吊り
9	サスペンションライト(1)	400	ワイヤー巻取式、電動
10	一文字幕(2)	100	手動ウインチ式、手動
11	引割幕(1)	_	カウンターウェート式、手動
12	巻取スクリーン	_	H7, 100xW8, 100 ワイヤー巻取式、電動
13	バトン(1)	150	カウンターウェート式、手動
14	バトン(2)	150	カウンターウェート式、手動
15	一文字幕(3)	100	手動ウインチ式、手動
16	引割幕(2)	_	カウンターウェート式、手動
17	ボーダーライト(2)	170	ワイヤートラクション式、電動
18	サスペンションライト(2)	400	ワイヤー巻取式、電動
19	バトン(3)	150	カウンターウェート式、手動
20	一文字幕(4)	100	手動ウインチ式、手動
21	袖幕(2)	_	カウンターウェート式、手動
22	ホリゾントライト	260	ワイヤー巻取式、電動
23	バトン(4)	150	カウンターウェート式、手動
24	ウインチバトン	100	手動ウインチ式、手動
25	バック幕	_	カウンターウェート式、手動
26	巻取ホリゾント	_	ワイヤー巻取式、電動
27	可動側壁	_	手動回転式、手動

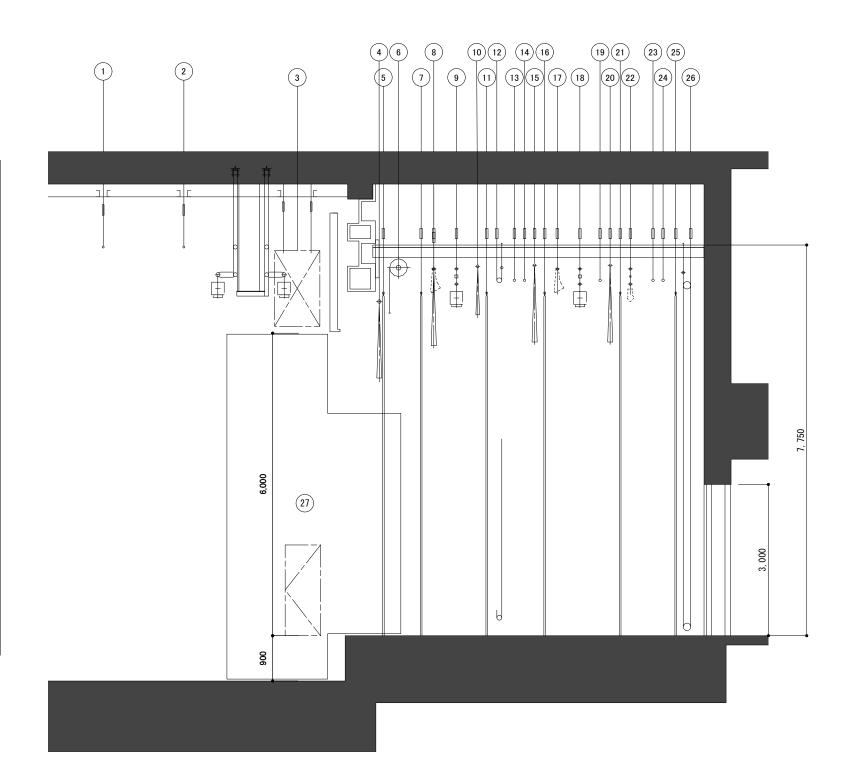

小ホール全体断面図 1/75 (A3)

