


小ホール 照明基本仕込み図

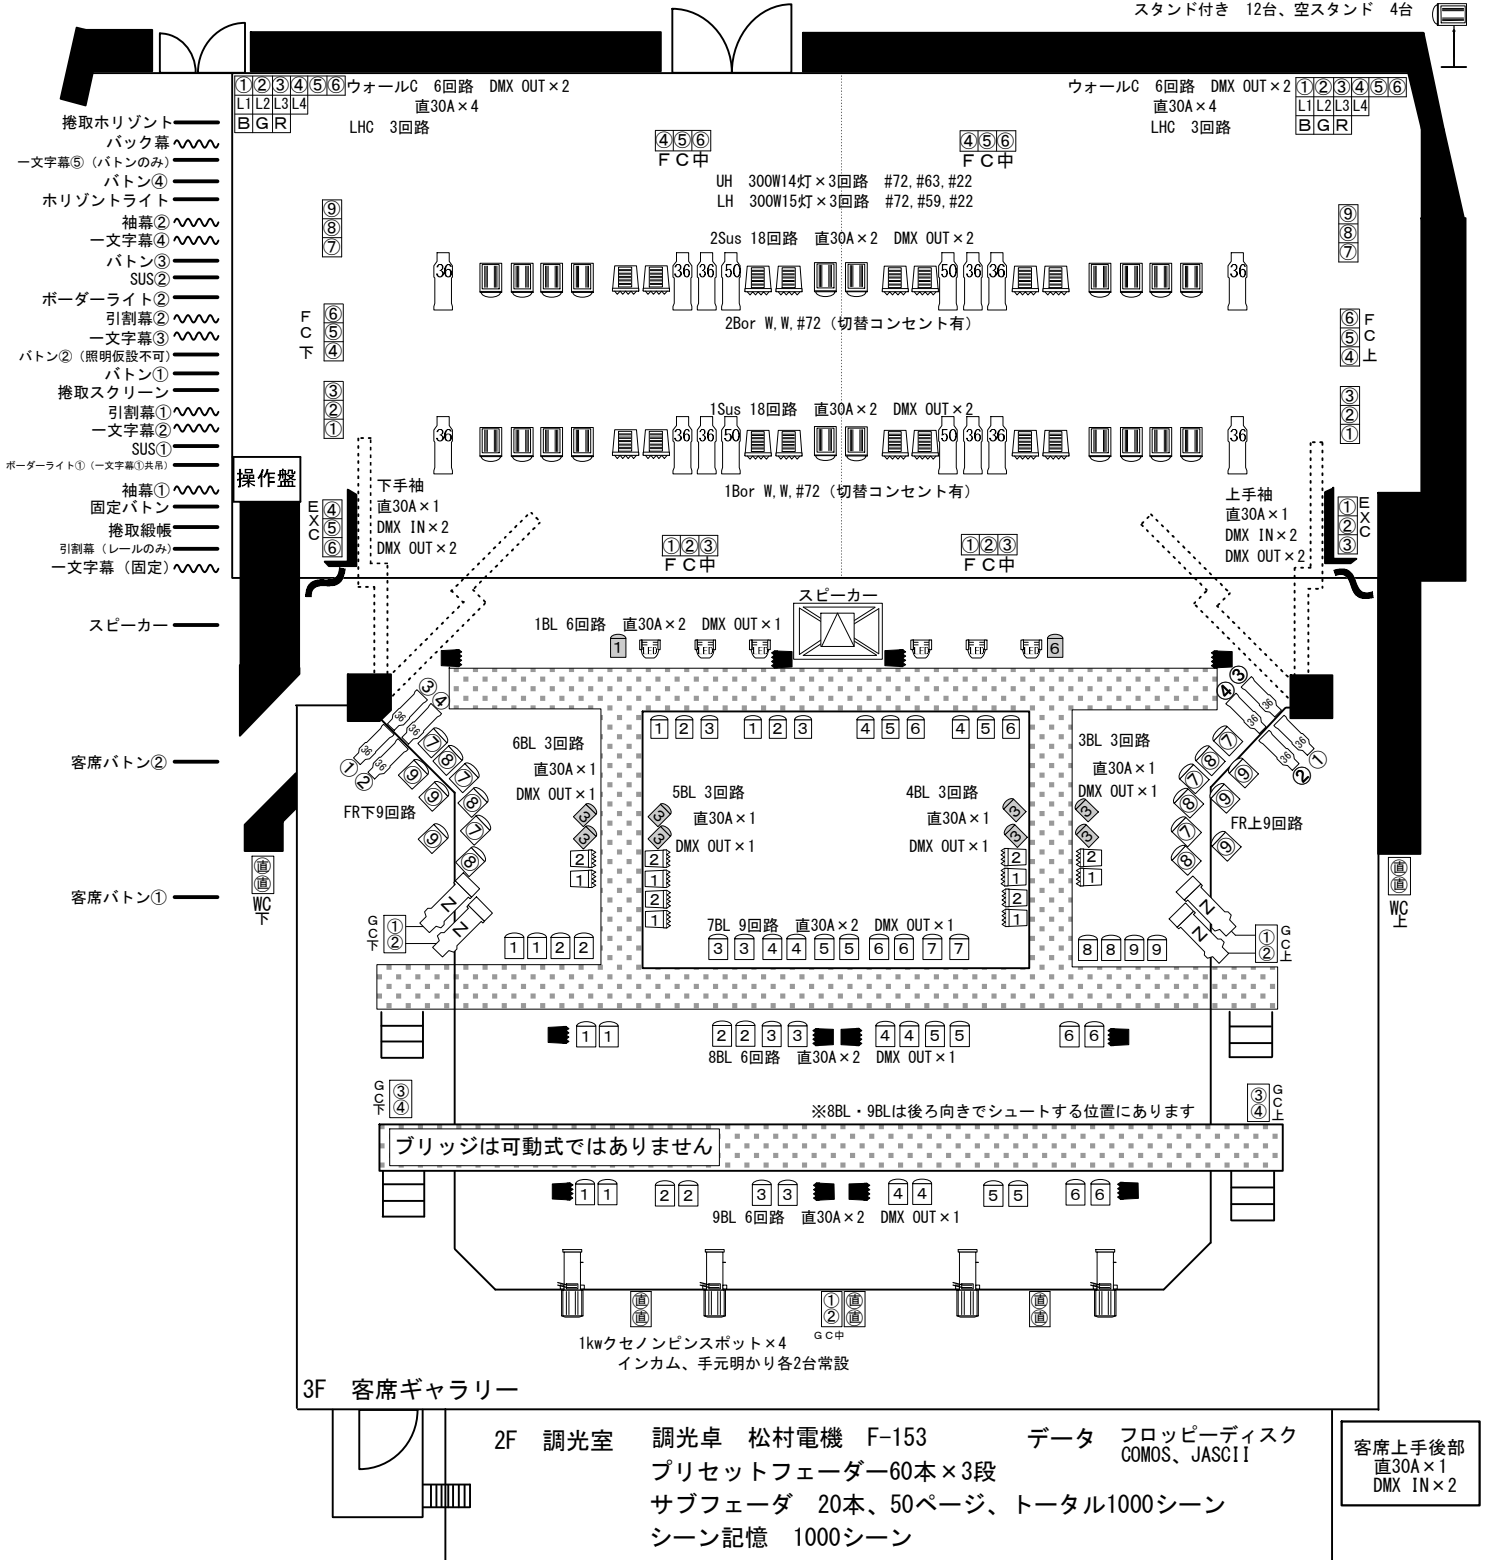

注意

●1BLのLEDPAR、2BLの凸レンズスポットは舞台フラットでシュートを固定しています。シュートを変更した際は必ず戻していただくようお願いいたします。

●フロントの36° とZOOMはRIKURIですので専用ホルダーをご用意していただきます。
数に限りはありますが、貸出も行っておりますのでご相談ください。

●1BL・3BL～6BLの凸レンズスポットは500Wです。

作業について

●吊物装置が昇降する時間帯の作業中はヘルメットの着用をお願いいたします。

●ブリッジに登ってシュート作業をする際は必ずヘルメット・フルハーネスの着用をし、背後の手すりにランヤードを掛けてください。
会館からの貸出はしておりませんので、各自お持込ください。

ご協力をお願いいたします。


まゆりあん

品川区立総合区民会館


下手側

2S 18回路 直30A×2回路 DMX OUT×2

上手側

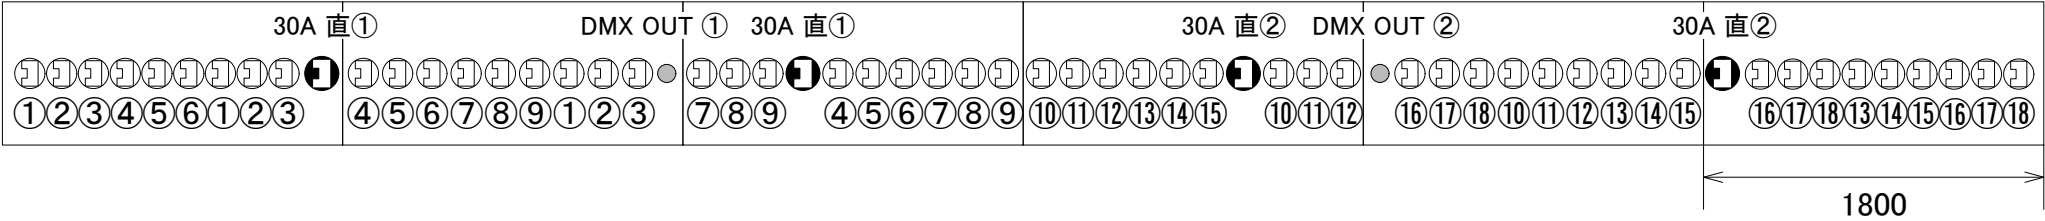

1S 18回路 直30A×2回路 DMX OUT×2

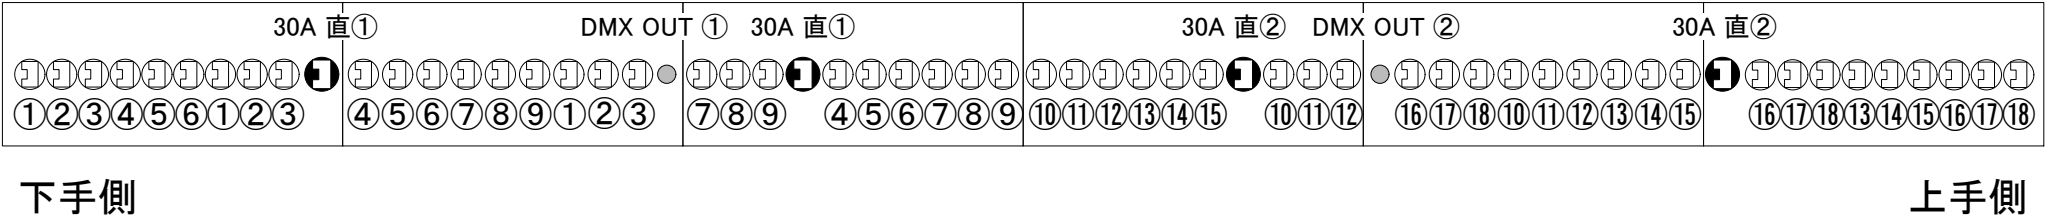

小ホールDMX対応表

DIM No.	負荷名称	DIM No.	負荷名称	DIM No.	負荷名称	DIM No.	負荷名称	DIM No.	負荷名称	DIM No.	負荷名称	DIM No.	負荷名称
1	1Bor外W - 1	39	GC下 - 3	77	EXC - 4(下)	115	2S - 18	153	8BL - 5	191	客席DL - 7	229	L-PAR7⑥ - W
2	1Bor外W - 2	40	GC下 - 4	78	EXC - 5(下)	116	1BL - 1	154	8BL - 6	192	客席DL - 8	230	L-PAR7⑥ - Zoom
3	1Bor外B - 3	41	FC上 - 1	79	EXC - 6(下)	117	1BL - 2	155	9BL - 1	193	客席DL - 9	231	
4	1Bor中W - 1	42	FC上 - 2	80	1S - 1	118	1BL - 3	156	9BL - 2	194	客席DL - 10	232	
5	1Bor中W - 2	43	FC上 - 3	81	1S - 2	119	1BL - 4	157	9BL - 3	195		233	
6	1Bor中B - 3	44	FC上 - 4	82	1S - 3	120	1BL - 5	158	9BL - 4	196		234	
7	2Bor外 - 1	45	FC上 - 5	83	1S - 4	121	1BL - 6	159	9BL - 5	197	客席DL - 11	235	
8	2Bor外 - 2	46	FC上 - 6	84	1S - 5	122	2BL - 1	160	9BL - 6	198	客席DL - 12	236	
9	2Bor外 - 3	47	FC上 - 7	85	1S - 6	123	2BL - 2	161	壁コンセント下 - 1	199	客席DL - 13	237	
10	2Bor中 - 1	48	FC上 - 8	86	1S - 7	124	2BL - 3	162	壁コンセント下 - 2	200		238	
11	2Bor中 - 2	49	FC上 - 9	87	1S - 8	125	2BL - 4	163	壁コンセント下 - 3	201	L-PAR7① - R	239	
12	2Bor中 - 3	50	FC中(前) - 1	88	1S - 9	126	2BL - 5	164	壁コンセント下 - 4	202	L-PAR7① - G	240	
13	フロント上 - 1	51	FC中(前) - 2	89	1S - 10	127	2BL - 6	165	壁コンセント下 - 5	203	L-PAR7① - B	241	
14	フロント上 - 2	52	FC中(前) - 3	90	1S - 11	128	3BL - 1	166	壁コンセント下 - 6	204	L-PAR7① - W	242	
15	フロント上 - 3	53	FC中(後) - 4	91	1S - 12	129	3BL - 2	167	LH下 - 1	205	L-PAR7① - Zoom	243	
16	フロント上 - 4	54	FC中(後) - 5	92	1S - 13	130	3BL - 3	168	LH下 - 2	206	L-PAR7② - R	244	
17	フロント上 - 5	55	FC中(後) - 6	93	1S - 14	131	4BL - 1	169	LH下 - 3	207	L-PAR7② - G	245	
18	フロント上 - 6	56	FC下 - 1	94	1S - 15	132	4BL - 2	170	壁コンセント上 - 1	208	L-PAR7② - B	246	
19	フロント上 - 7	57	FC下 - 2	95	1S - 16	133	4BL - 3	171	壁コンセント上 - 2	209	L-PAR7② - W	247	
20	フロント上 - 8	58	FC下 - 3	96	1S - 17	134	5BL - 1	172	壁コンセント上 - 3	210	L-PAR7② - Zoom	248	
21	フロント上 - 9	59	FC下 - 4	97	1S - 18	135	5BL - 2	173	壁コンセント上 - 4	211	L-PAR7③ - R	249	
22	フロント下 - 1	60	FC下 - 5	98	2S - 1	136	5BL - 3	174	壁コンセント上 - 5	212	L-PAR7③ - G	250	
23	フロント下 - 2	61	FC下 - 6	99	2S - 2	137	6BL - 1	175	壁コンセント上 - 6	213	L-PAR7③ - B	251	
24	フロント下 - 3	62	FC下 - 7	100	2S - 3	138	6BL - 2	176	LH上 - 1	214	L-PAR7③ - W	252	
25	フロント下 - 4	63	FC下 - 8	101	2S - 4	139	6BL - 3	177	LH上 - 2	215	L-PAR7③ - Zoom	253	
26	フロント下 - 5	64	FC下 - 9	102	2S - 5	140	7BL - 1	178	LH上 - 3	216	L-PAR7④ - R	254	
27	フロント下 - 6	65	前C(迫舞台) - 1	103	2S - 6	141	7BL - 2	179		217	L-PAR7④ - G	255	
28	フロント下 - 7	66	前C(迫舞台) - 2	104	2S - 7	142	7BL - 3	180		218	L-PAR7④ - B	256	
29	フロント下 - 8	67	前C(迫舞台) - 3	105	2S - 8	143	7BL - 4	181		219	L-PAR7④ - W	257	
30	フロント下 - 9	68	UH - 1	106	2S - 9	144	7BL - 5	182		220	L-PAR7④ - Zoom	258	
31	GC上 - 1	69	UH - 2	107	2S - 10	145	7BL - 6	183		221	L-PAR7⑤ - R	259	
32	GC上 - 2	70	UH - 3	108	2S - 11	146	7BL - 7	184		222	L-PAR7⑤ - G	260	
33	GC上 - 3	71	UH - 4	109	2S - 12	147	7BL - 8	185	客席DL - 1	223	L-PAR7⑤ - B	261	
34	GC上 - 4	72	UH - 5	110	2S - 13	148	7BL - 9	186	客席DL - 2	224	L-PAR7⑤ - W	262	
35	GC中 - 1	73	UH - 6	111	2S - 14	149	8BL - 1	187	客席DL - 3	225	L-PAR7⑤ - Zoom	263	
36	GC中 - 2	74	EXC - 1(上)	112	2S - 15	150	8BL - 2	188	客席DL - 4	226	L-PAR7⑥ - R	264	
37	GC下 - 1	75	EXC - 2(上)	113	2S - 16	151	8BL - 3	189	客席DL - 5	227	L-PAR7⑥ - G	265	
38	GC下 - 2	76	EXC - 3(上)	114	2S - 17	152	8BL - 4	190	客席DL - 6	228	L-PAR7⑥ - B	266	