


- Horizont幕
- バック幕
- バトン 09
- バトン 04
- バトン 03 (破風屋根)
- Horizontライト
- 袖幕 (5)
- 一文字幕 (5)
- バトン 02
- SUS. L (5)
- バトン 019
- バトン 010
- バトン (9)
- 袖幕 (4)
- バトン (8)
- ビニールHorizont
- SUS. L (4)
- BL11(一文字幕共用)
- 正面反射板
- バトン (7)
- 中Horizont幕
- 引割幕 (3)
- バトン (6)
- 天井反射板2後吊
- SUS. L (3)
- 目録 (3)
- 引割幕 (2)
- 一文字幕 (3)
- 天井反射板2前吊
- バトン (5)
- 天井反射板1後吊
- 袖幕 (3)
- バトン (4)
- SUS. L (2)
- スクリーン枠 (5)
- 引割幕 (1)
- 一文字幕 (2)
- バトン (3)
- バトン (2)
- 天井反射板1前吊
- 袖幕 (2)
- SUS. L (1)
- BL11(一文字幕共用)
- 袖幕 (1)
- バトン (1)
- 暗転幕
- 引割幕
- 縦板 (2)
- 縦板 (1)
- 防火戸
- プロセニウムライト


※ バトン (4) は使用不可です。

日時	
題名	
場面	
劇団名	
演出	
照明	
装置	
音響	

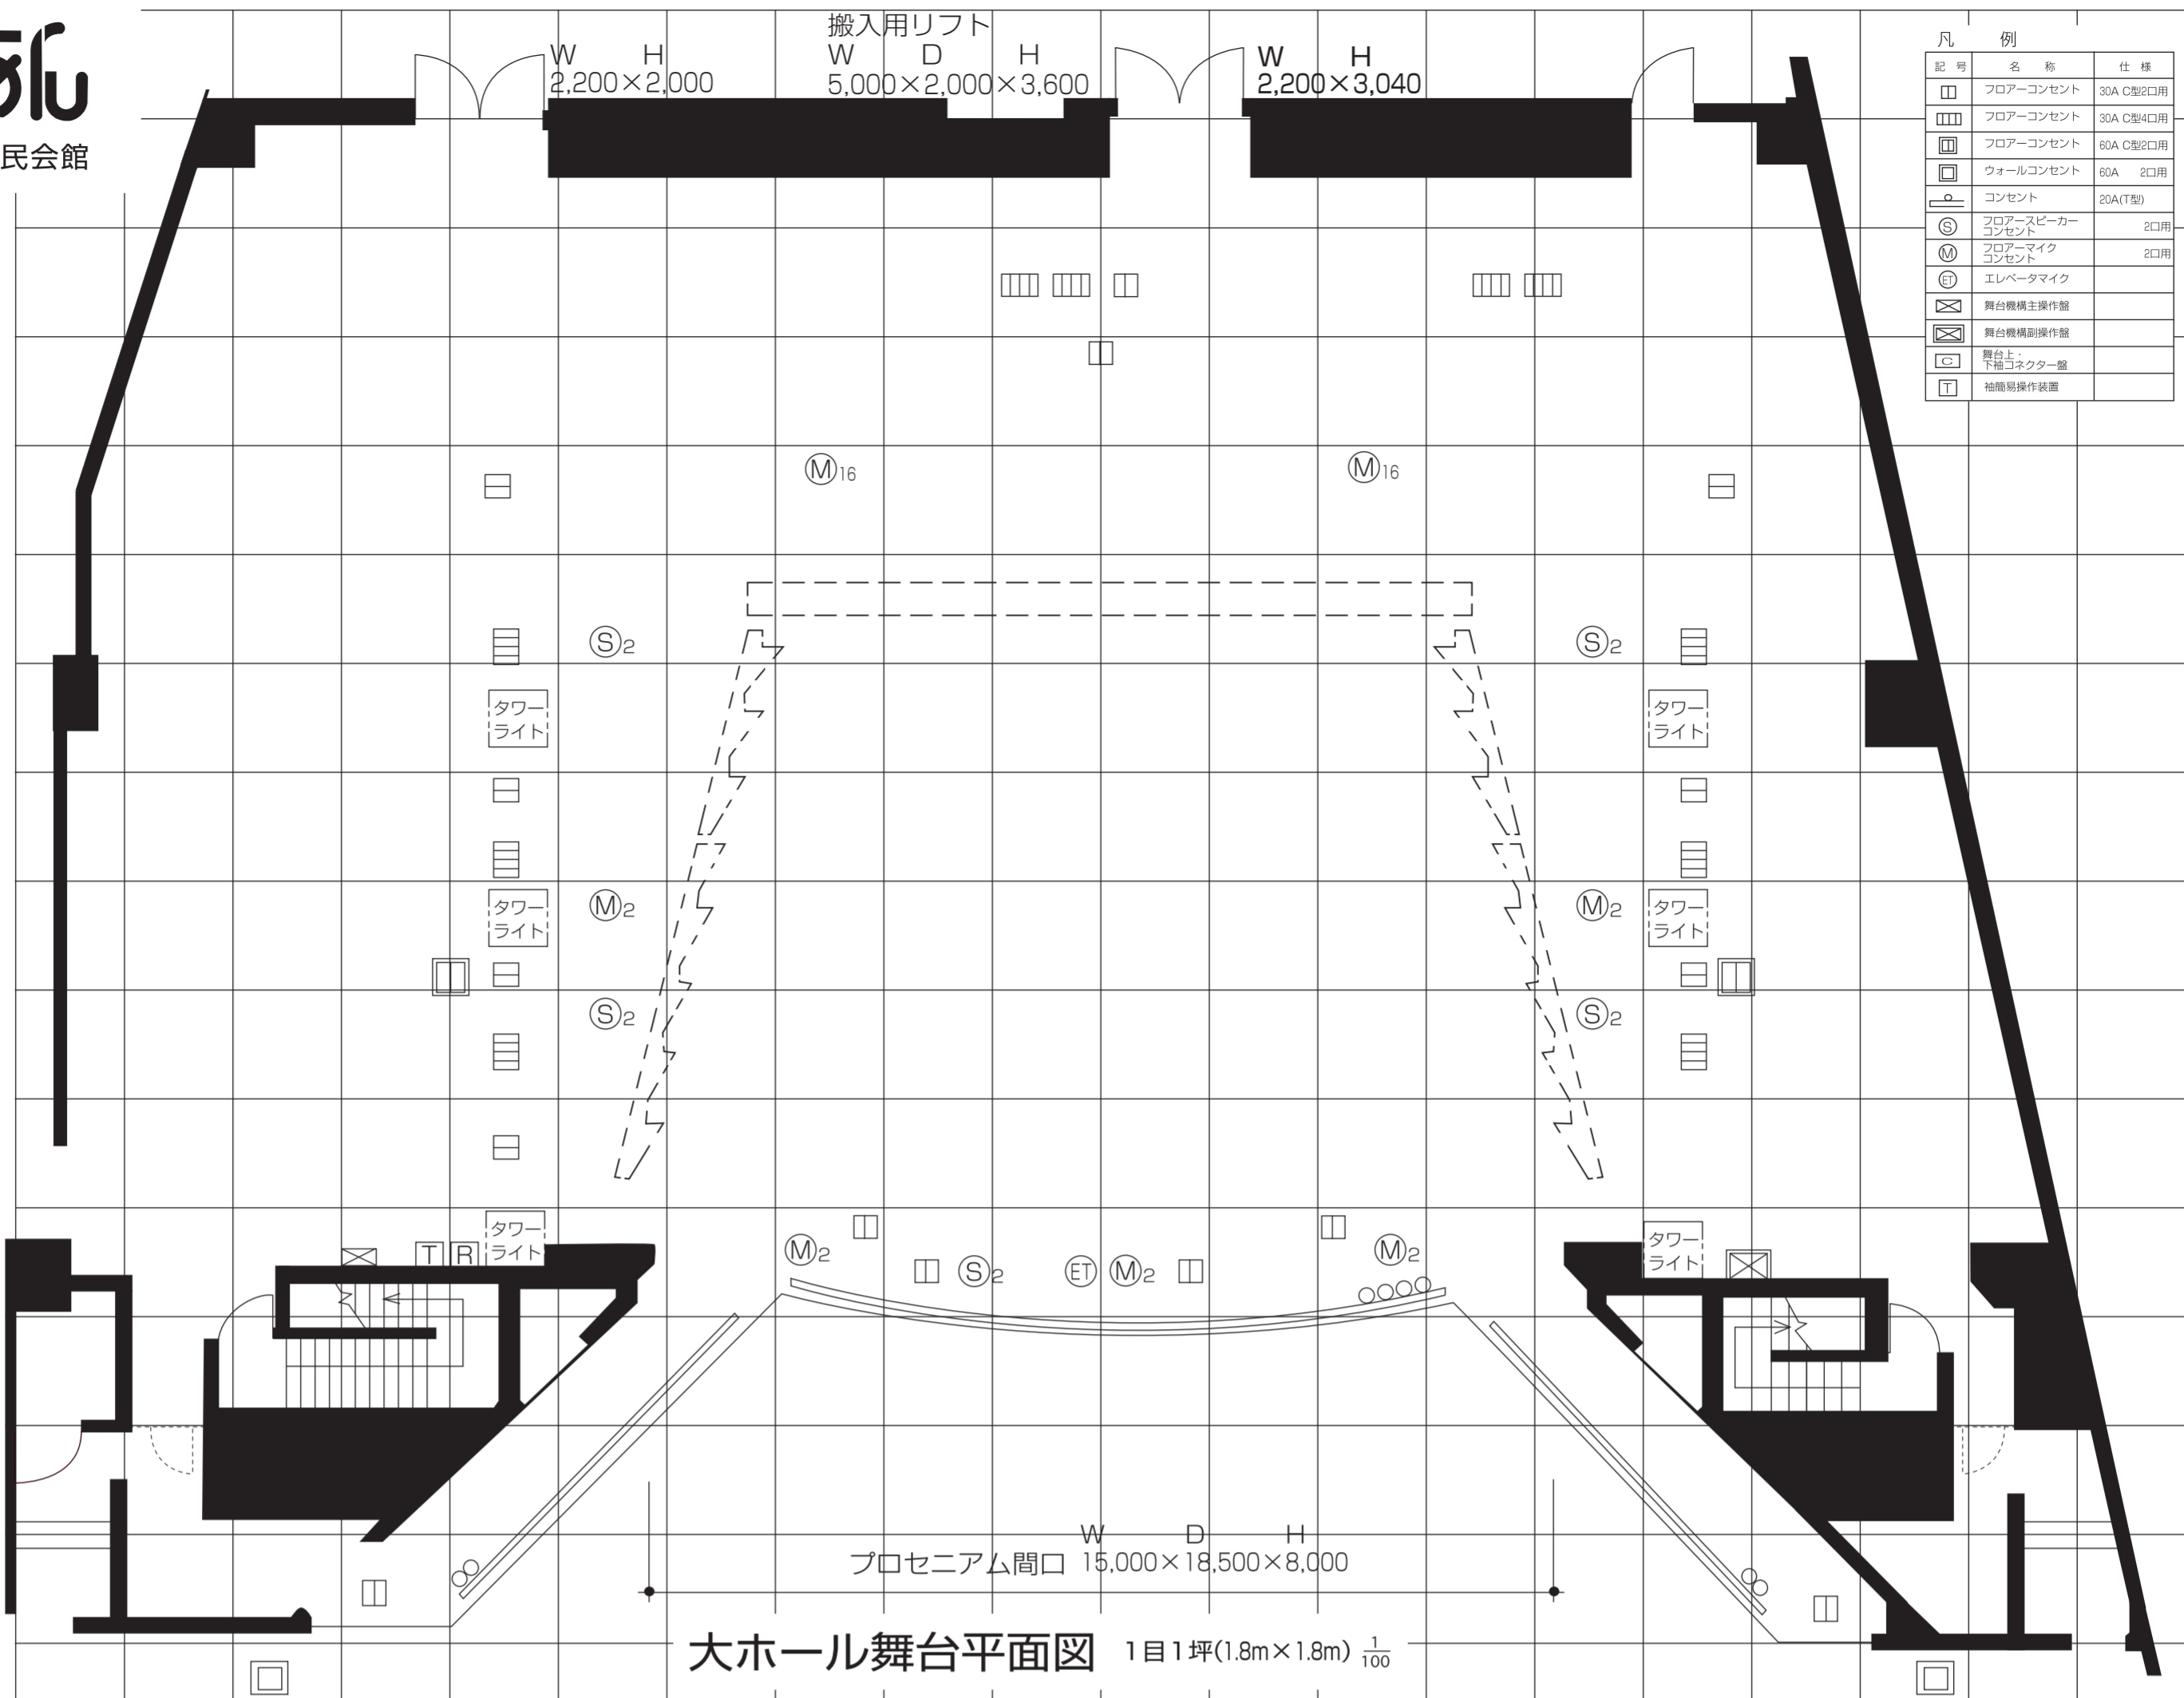

記号	名称	仕様
□	フロアーコンセント	30A C型2口用
□	フロアーコンセント	30A C型4口用
□	フロアーコンセント	60A C型2口用
□	ウォールコンセント	60A 2口用
□	コンセント	20A(T型)
⊙	コアースピーカー	2口用
⊙	フロアマイク	2口用
⊙	エレベーターマイク	
⊗	舞台機組主操作盤	
⊗	舞台機組副操作盤	
⊗	舞台上	
⊗	台下	
⊗	コネクター盤	
⊗	袖機組操作装置	

大ホール舞台断面図 1/100

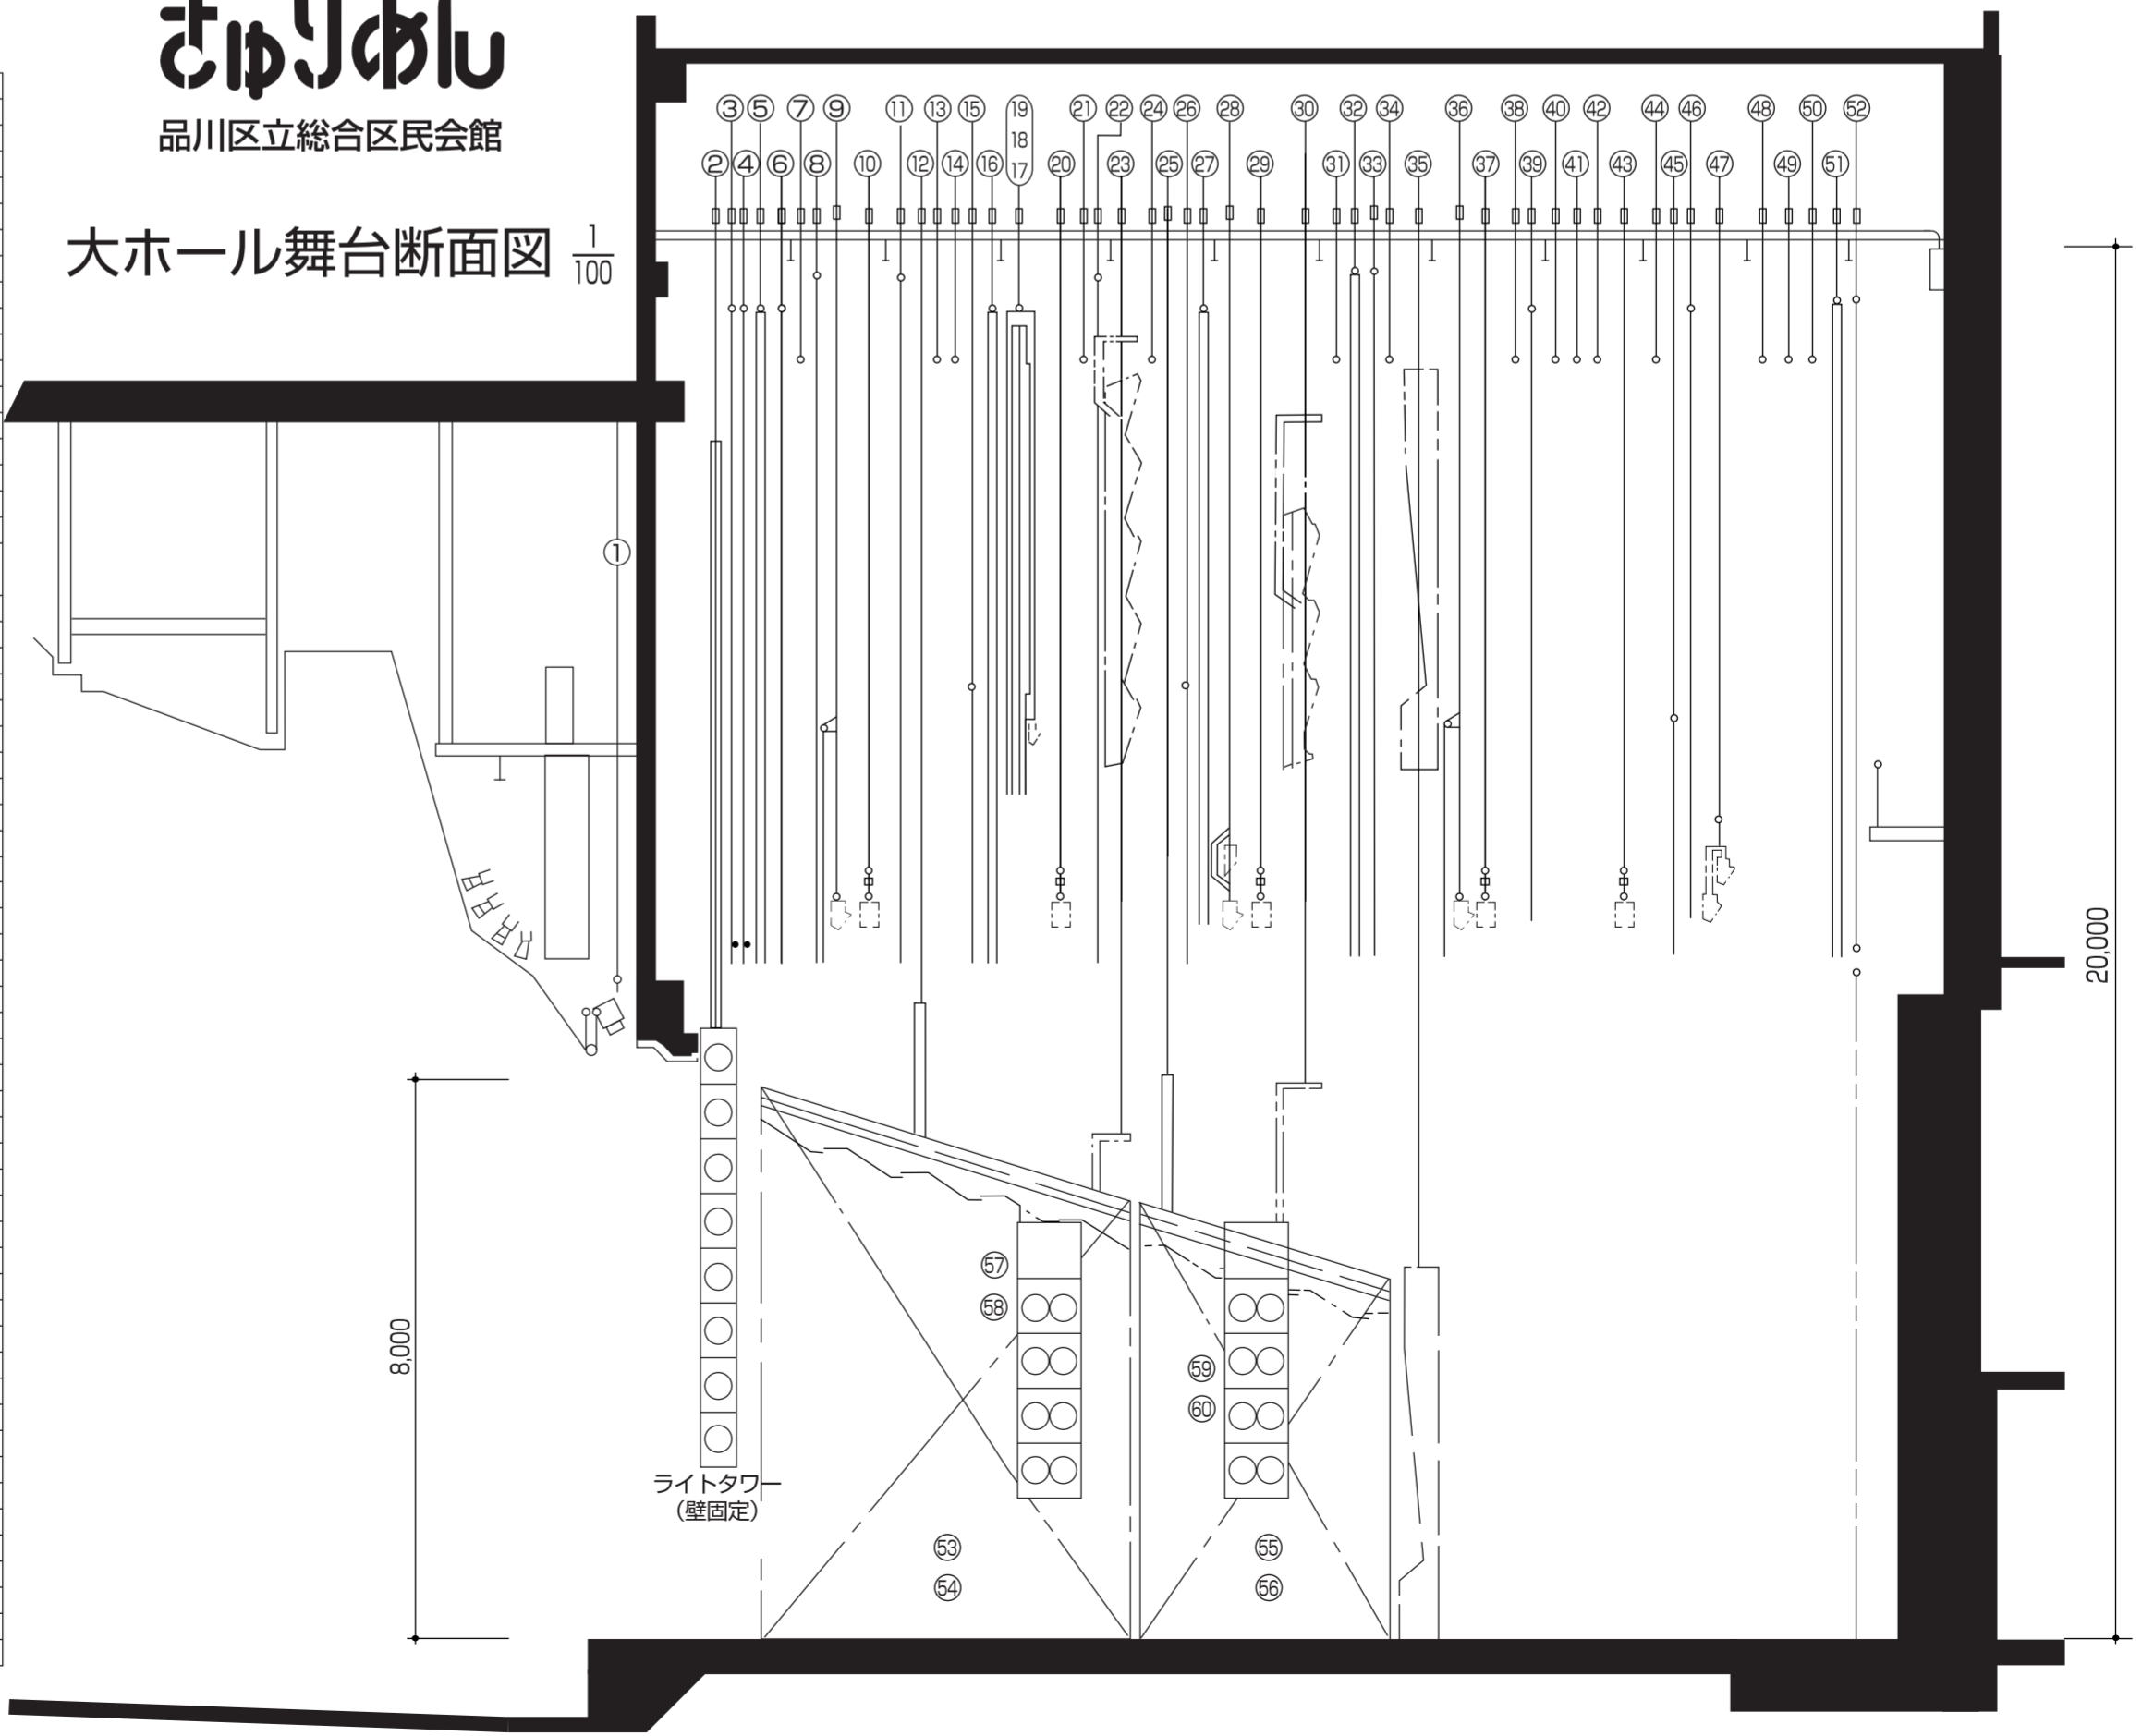

吊物装置仕様

No.	名称	許容吊り重量	備	考
1	プロセニウムライト	450		
2	防火戸	本体5,000		
3	縦板 (1)	900	可変式	
4	縦板 (2)	900	可変式	
5	引割幕	400		
6	暗転幕	300		
7	バトン (1)	300		
8	袖幕 (1)	300	手動引紐開閉式	
9	ボーダーライト (1)	400	一文字幕 (1) 共吊	
10	サスペンションライト (1)	700		
11	袖幕 (2)	300	手動引紐開閉式	
12	天井反射板 (1) 前吊	1,800	バトン兼用	
13	バトン (2)	300		
14	バトン (3)	300		
15	一文字幕 (2)	300		
16	引割幕 (1)	300	手動引紐開閉式	
17	スクリーン枠	1,500	ボーダーライト (2) 共吊	
18	スクリーンカーテン	—	スクリーンサイズ H4,500×W6,000~12,000	
19	サスペンションライト (2)	700	H6,800×W5,500	
21	バトン (4)	300	使用不可	
22	袖幕 (3)	100	手動引紐開閉式	
23	天井反射板 (1) 後吊	3,500		
24	バトン (5)	300		
25	天井反射板 (2) 前吊	1,100	バトン兼用	
26	一文字幕 (3)	300		
27	引割幕 (2)	300	手動引紐開閉式	
28	ボーダーライト (3)	900	中Horizontライト共吊	
29	サスペンションライト (3)	700		
30	天井反射板 (2) 後吊	2,100		
31	バトン (6)	300		
32	引割幕 (3)	300	手動引紐開閉式	
33	中Horizont幕	300		
34	バトン (7)	300		
35	正面反射板	2,400		
36	ボーダーライト (4)	400	一文字幕 (4) 共吊	
37	サスペンションライト (4)	650		
38	バトン (8)	300	ビニールHorizont	
39	袖幕 (4)	300	手動引紐開閉式	
40	バトン (9)	300		
41	バトン 010	300		
42	バトン 011	300	松羽目	
43	サスペンションライト (5)	650		
44	バトン 012	300		
45	一文字幕 (5)	300		
46	袖幕 (5)	300	手動引紐開閉式	
47	Horizontライト	750		
48	バトン 013	300	破風屋根	
49	バトン 014	300		
50	バトン 019	300		
51	バック幕	300		
52	Horizont幕	300		
53	側面反射板 (1) 上手	1,700		
54	側面反射板 (1) 下手	1,700		
55	側面反射板 (2) 上手	1,000		
56	側面反射板 (2) 下手	1,000		
57	ライトタワー (1) 上手	300		
58	ライトタワー (1) 下手	300		
59	ライトタワー (2) 上手	300		
60	ライトタワー (2) 下手	300		